
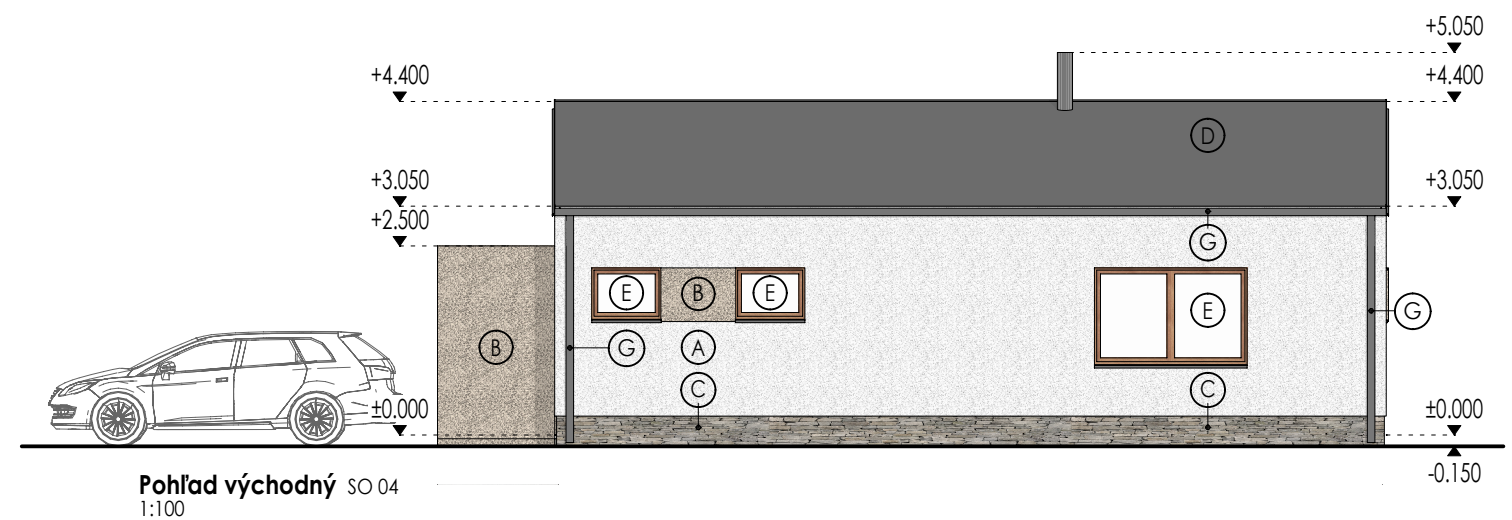
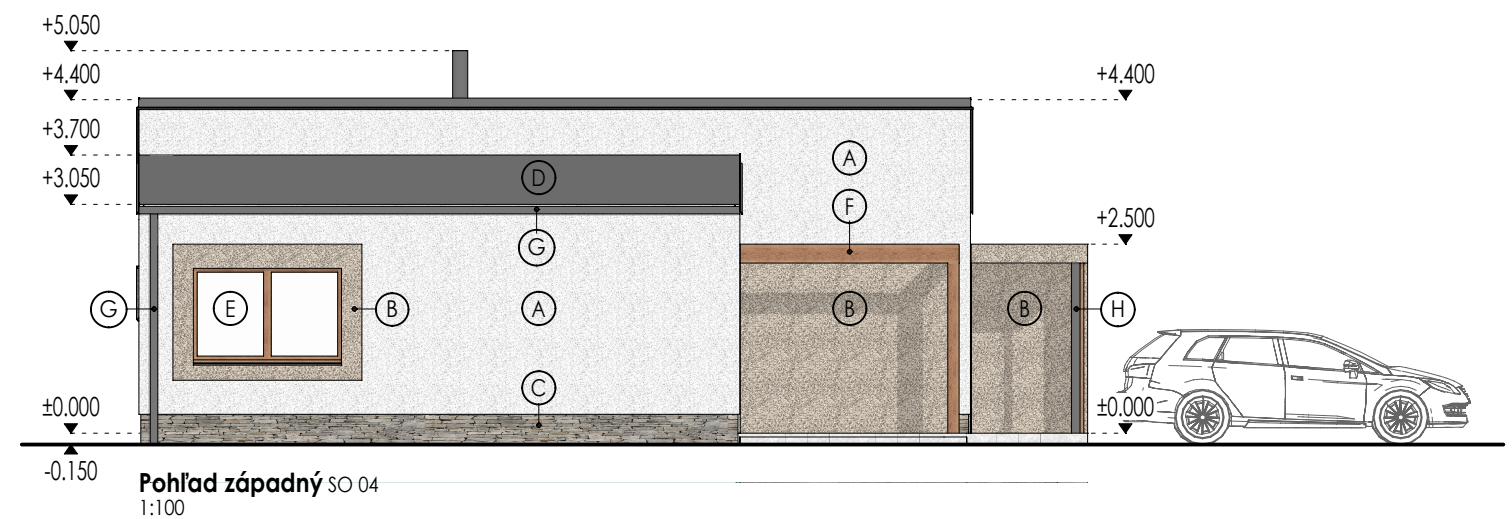
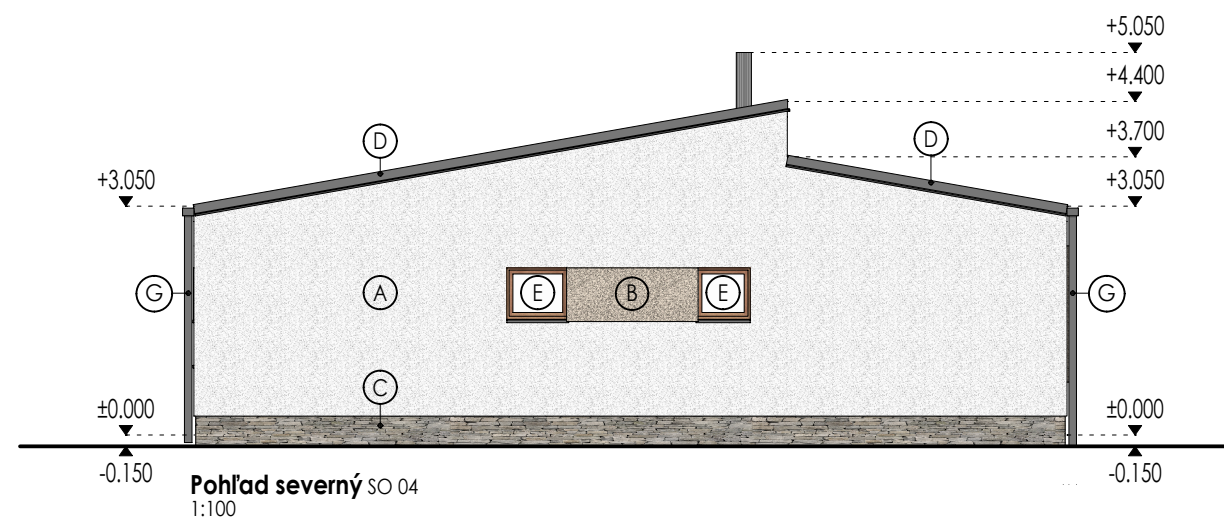


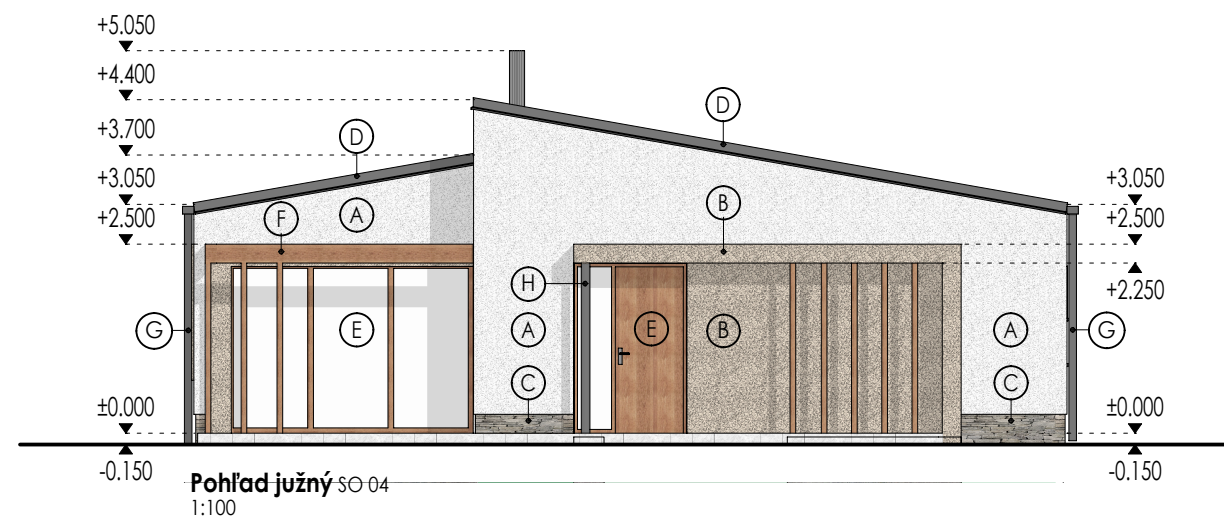

## LEGENDA POVRCHOVÝCH ÚPRAV

|     |                                                                |     |                                                      |
|-----|----------------------------------------------------------------|-----|------------------------------------------------------|
| (A) | Vonkajšia omietka svetlá - Caparol Kuhl-Weiss<br>zrntosť 1,5mm | (B) | Vonkajšia omietka tmavá - Marill 25<br>zrntosť 1,5mm |
| (C) | Kamenný obklad - farba sivá                                    | (D) | Strešná krytina - farba RAL 7037 Staubgrau           |
| (E) | Drevené okná s izolačným trojsklom                             | (F) | Drevo - odtieň dub svetlý                            |
| (G) | Klampiarsky prvok - farba RAL 7037 Staubgrau                   | (H) | Zámočnícky prvok - farba RAL 7037 Staubgrau          |

**AKM**

**architektonická kancelária s.r.o.**

Námestie Š. N. Hýroša 1362/15, 034 01 Ružomberok, SR  
email: info@akmarch.sk, web: www.akmarch.sk  
tel.: +421 905 601 980



|                       |                                                |                     |                        |               |           |
|-----------------------|------------------------------------------------|---------------------|------------------------|---------------|-----------|
| Stupeň PD             | Projekt pre stavebné povolenie                 |                     |                        | Zákaz. číslo  | 21-05-137 |
| Názov stavby          | IBV ZÚBRA<br>Liptovské Sliače                  |                     |                        | Dátum         | 10/2021   |
| Stavebný objekt       | S.O. 04                                        |                     |                        | Číslo sady    |           |
| Obsah výkresu         | Bungalov typ D - pohľady                       |                     |                        | Mierka        | 1:100     |
|                       |                                                |                     |                        | Profesia      | ARCH      |
|                       |                                                |                     |                        | Číslo výkresu | <b>5</b>  |
| Autor                 | Ing.arch. Igor Mafafa, autorizovaný architekt  |                     |                        |               |           |
|                       | Ing.arch. Tomáš Mafafa; Ing.Marek Ondrejka,PhD |                     |                        |               |           |
| HIP                   | Ing.arch. Igor Mafafa, autorizovaný architekt  |                     |                        |               |           |
| Zodpovedný projektant | Ing.arch. Igor Mafafa, autorizovaný architekt  |                     |                        |               |           |
| Vypracoval            | Ing.arch. Tomáš Mafafa                         |                     |                        |               |           |
|                       |                                                |                     |                        |               |           |
| Investor              | Stavebniny PAPA JÍK s.r.o.                     |                     |                        |               |           |
| Miesto stavby         | Okres                                          | Obec                | Kataster               |               |           |
|                       | Ružomberok                                     | 034 84 Lipt. Sliače | Lipt. Sliače - stredné |               |           |

Dokumentácia je duševným vlastníctvom AKM - architektonická kancelária s.r.o. Obsah tejto dokumentácie je podľa zákona č.185/2015 z.z. chránený autorským zákonom a nesmie byť bez písomného súhlasu autora použitý tretou osobou.