




Pohľad severný SO 06
1:100

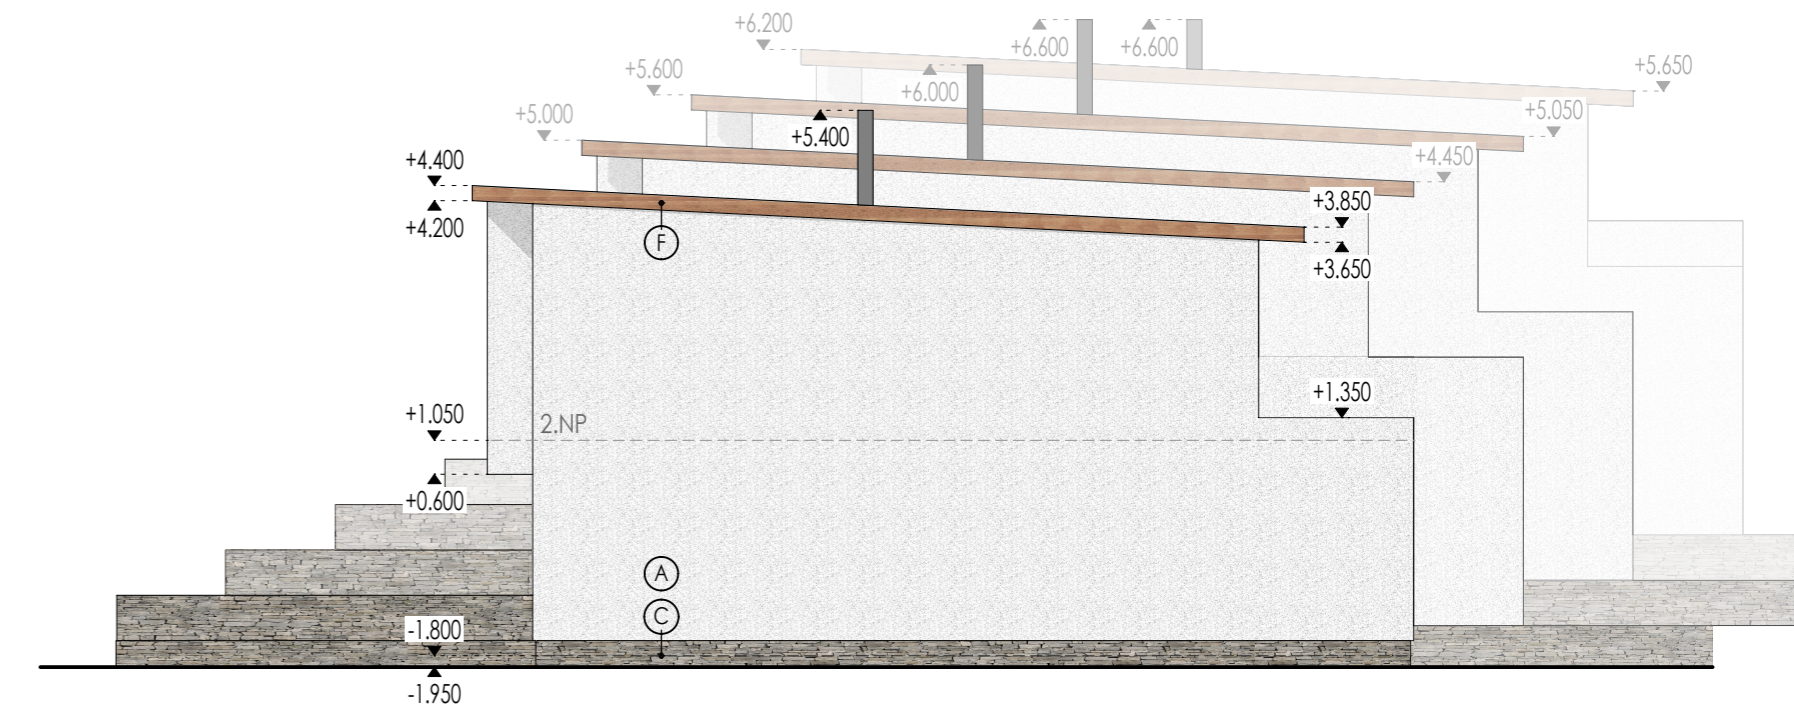

Pohľad západný SO 06
1:100

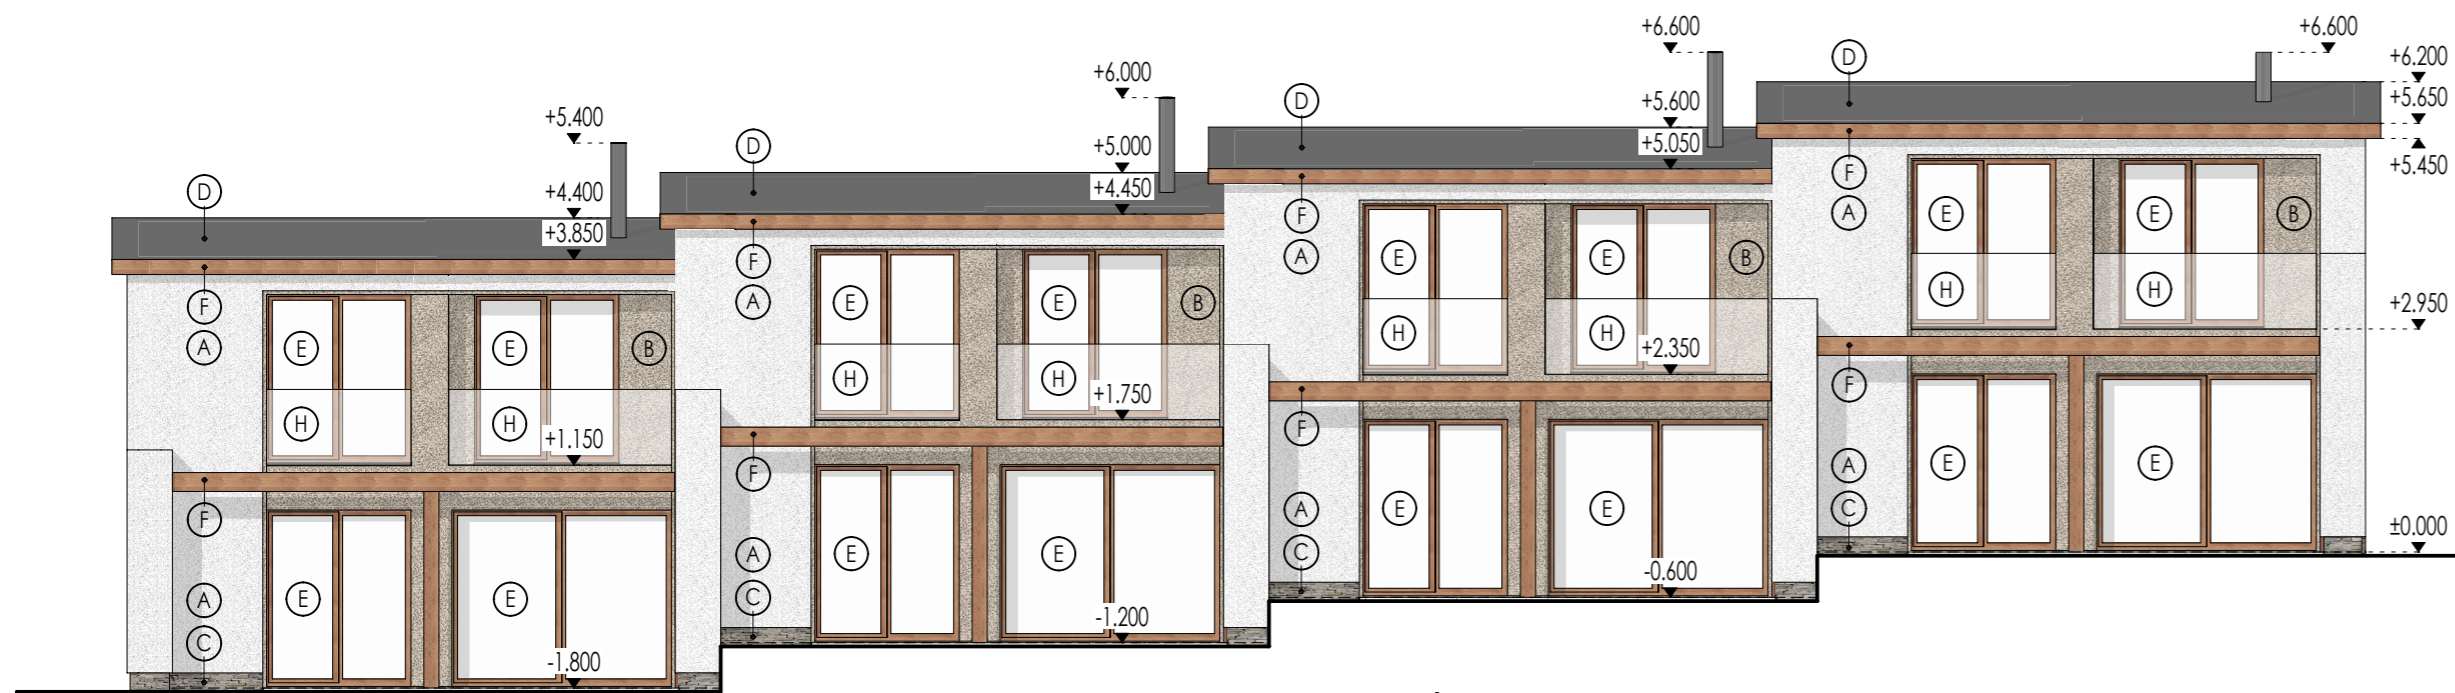

Pohľad južný SO 06
1:100

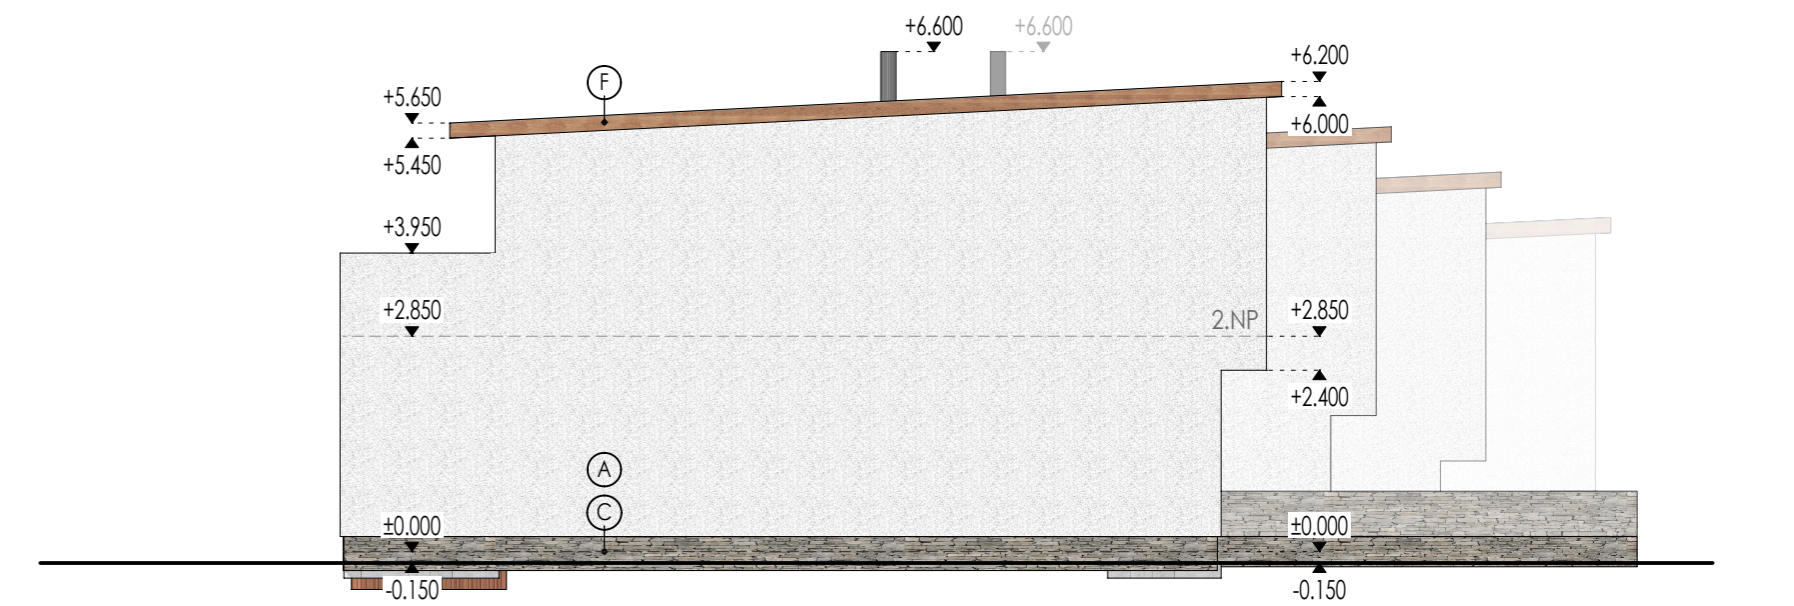

Pohľad východný SO 06
1:100

LEGENDA POVRCHOVÝCH ÚPRAV

(A)	Vonkajšia omietka svetlá - Caparol Kuhl-Weiss zrntosť 1,5mm	(B)	Vonkajšia omietka tmavá - Marill 25 zrntosť 1,5mm
(C)	Kamenný obklad - farba sivá	(D)	Strešná krytina - farba RAL 7037 Staubgrau
(E)	Drevené okná s izolačným trojsklom	(F)	Drvo - odtieň dub svetlý
(G)	Klmpiarsky prvok - farba RAL 7037 Staubgrau	(H)	Bezpečnostné sklo

AKM

architektonická kancelária s.r.o.

Námestie Š. N. Hýroša 1362/15, 034 01 Ružomberok, SR
email: info@akmarch.sk, web: www.akmarch.sk
tel.: +421 905 601 980



Stupeň PD	Projekt pre stavebné povolenie	Zákaz. číslo	21-05-137
Názov stavby	IBV ZÚBRA Liptovské Sliache	Dátum	10/2021
Stavebný objekt	S.O. 06	Číslo sady	
Obsah výkresu	Radovka typ B - pohľady	Mierka	1:100
Autor	Ing.arch. Igor Mafafa, autorizovaný architekt	Profesia	ARCH
HIP	Ing.arch. Tomáš Mafafa, autorizovaný architekt	Číslo výkresu	6
Zodpovedný projektant	Ing.arch. Igor Mafafa, autorizovaný architekt		
Vypracoval	Ing.arch. Tomáš Mafafa		
Investor	Stavebniny PAPAJK s.r.o.		
Miesto stavby	Okres Ružomberok	Obec Ružomberok	Kataster Lipt. Sliache - stredné

Dokumentácia je duševným vlastníctvom AKM - architektonická kancelária s.r.o. Obsah tejto dokumentácie je podľa zákona č.185/2015 z.z. chránený autorským zákonom a nesmie byť bez písomného súhlasu autora použitý treťou osobou.